



# URBAN 15

Calle Francisco Iglesias, 55

## TIPOLOGÍA T1 BAJO A

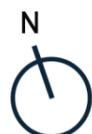

ESCALA 1:50

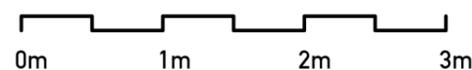

La información y documentación gráfica que aparece en este plano son orientativas y están sujetas a modificaciones derivadas de la dirección de obra y de su construcción. Todo el mobiliario (incluido cocinas) que figura en este plano es orientativo y no forma parte del producto vendido


SUP. ÚTIL*	36,9 m2
SUP. CONSTRUIDA	53,1 m2
SUP. CONSTRUIDA CON ZZCC	76,2 m2



Calle Francisco Iglesias

Comercializa

**DIGLO**

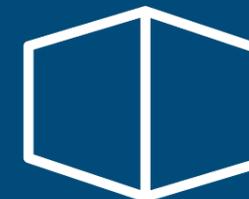

# URBAN 15

Calle Francisco Iglesias, 55

TIPOLOGÍA T2  
1ºA, 2ºA, 3ºA






SUP. ÚTIL*	35,9 m2
SUP. CONSTRUIDA	50,4 m2
SUP. CONSTRUIDA CON ZZCC	72,5 m2




Calle Francisco Iglesias

Comercializa

**DIGLO**

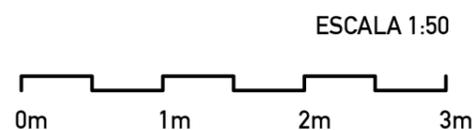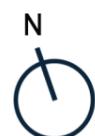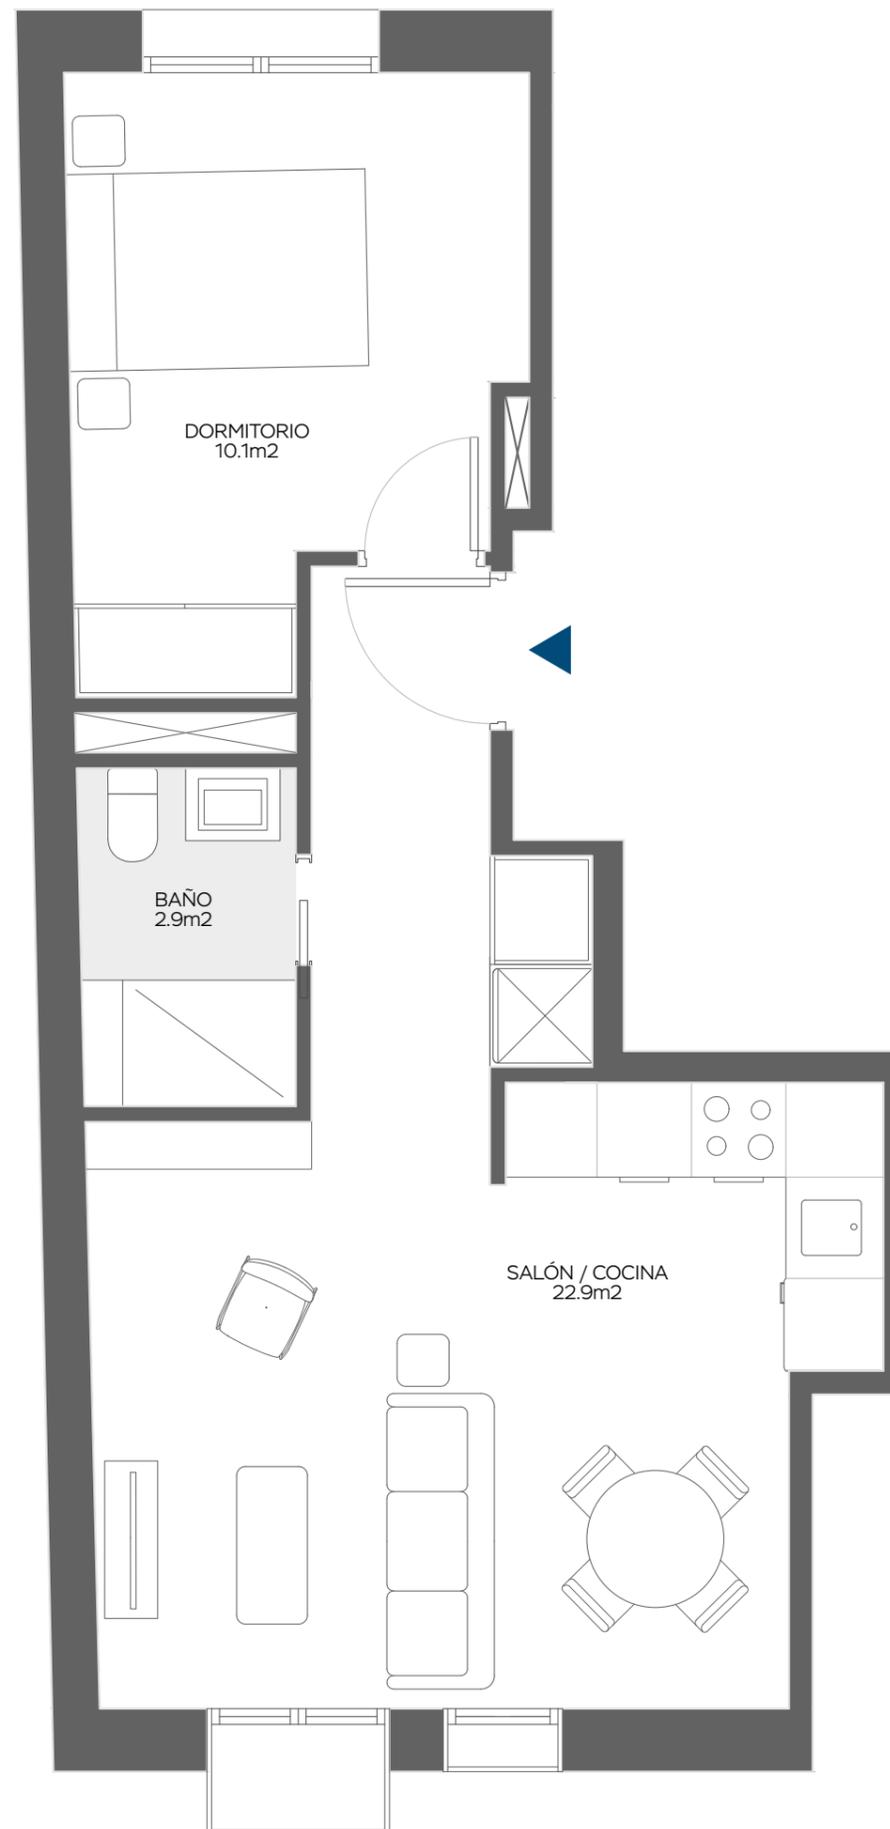



La información y documentación gráfica que aparece en este plano son orientativas y están sujetas a modificaciones derivadas de la dirección de obra y de su construcción. Todo el mobiliario (incluido cocinas) que figura en este plano es orientativo y no forma parte del producto vendido

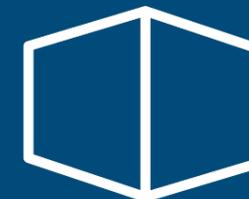

# URBAN 15

Calle Francisco Iglesias, 55

TIPOLOGÍA T3  
1ºB, 2ºB, 3ºB

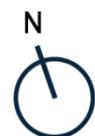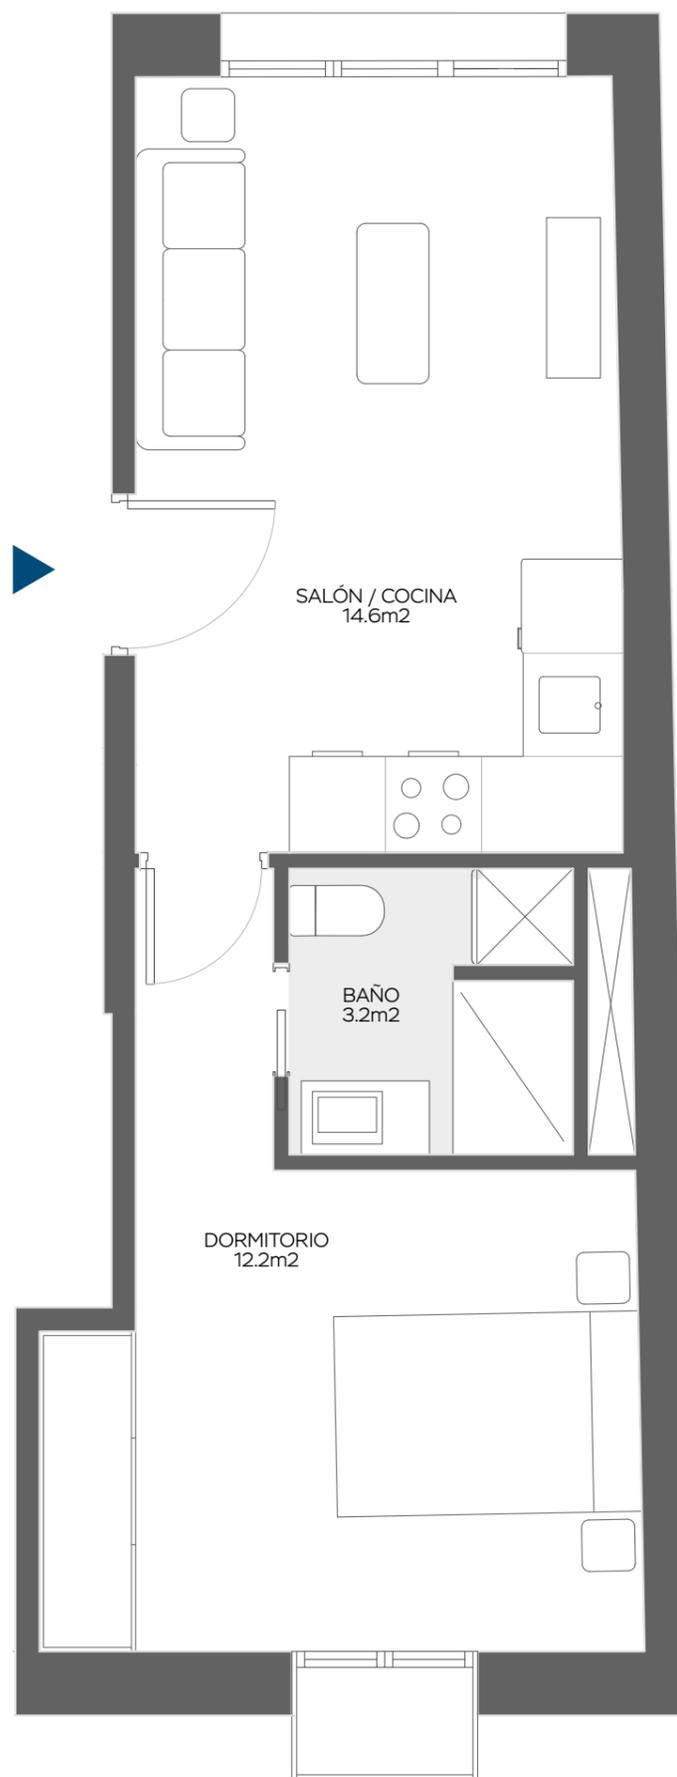

La información y documentación gráfica que aparece en este plano son orientativas y están sujetas a modificaciones derivadas de la dirección de obra y de su construcción. Todo el mobiliario (incluido cocinas) que figura en este plano es orientativo y no forma parte del producto vendido


SUP. ÚTIL	30,0 m2
SUP. CONSTRUIDA	45,1m2
SUP. CONSTRUIDA CON ZZCC	64,8 m2



Calle Francisco Iglesias

Comercializa



**DIGLO**

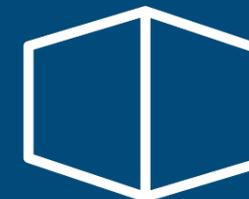


# URBAN 15

Calle Francisco Iglesias, 55

## TIPOLOGÍA T4 ÁTICO A

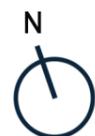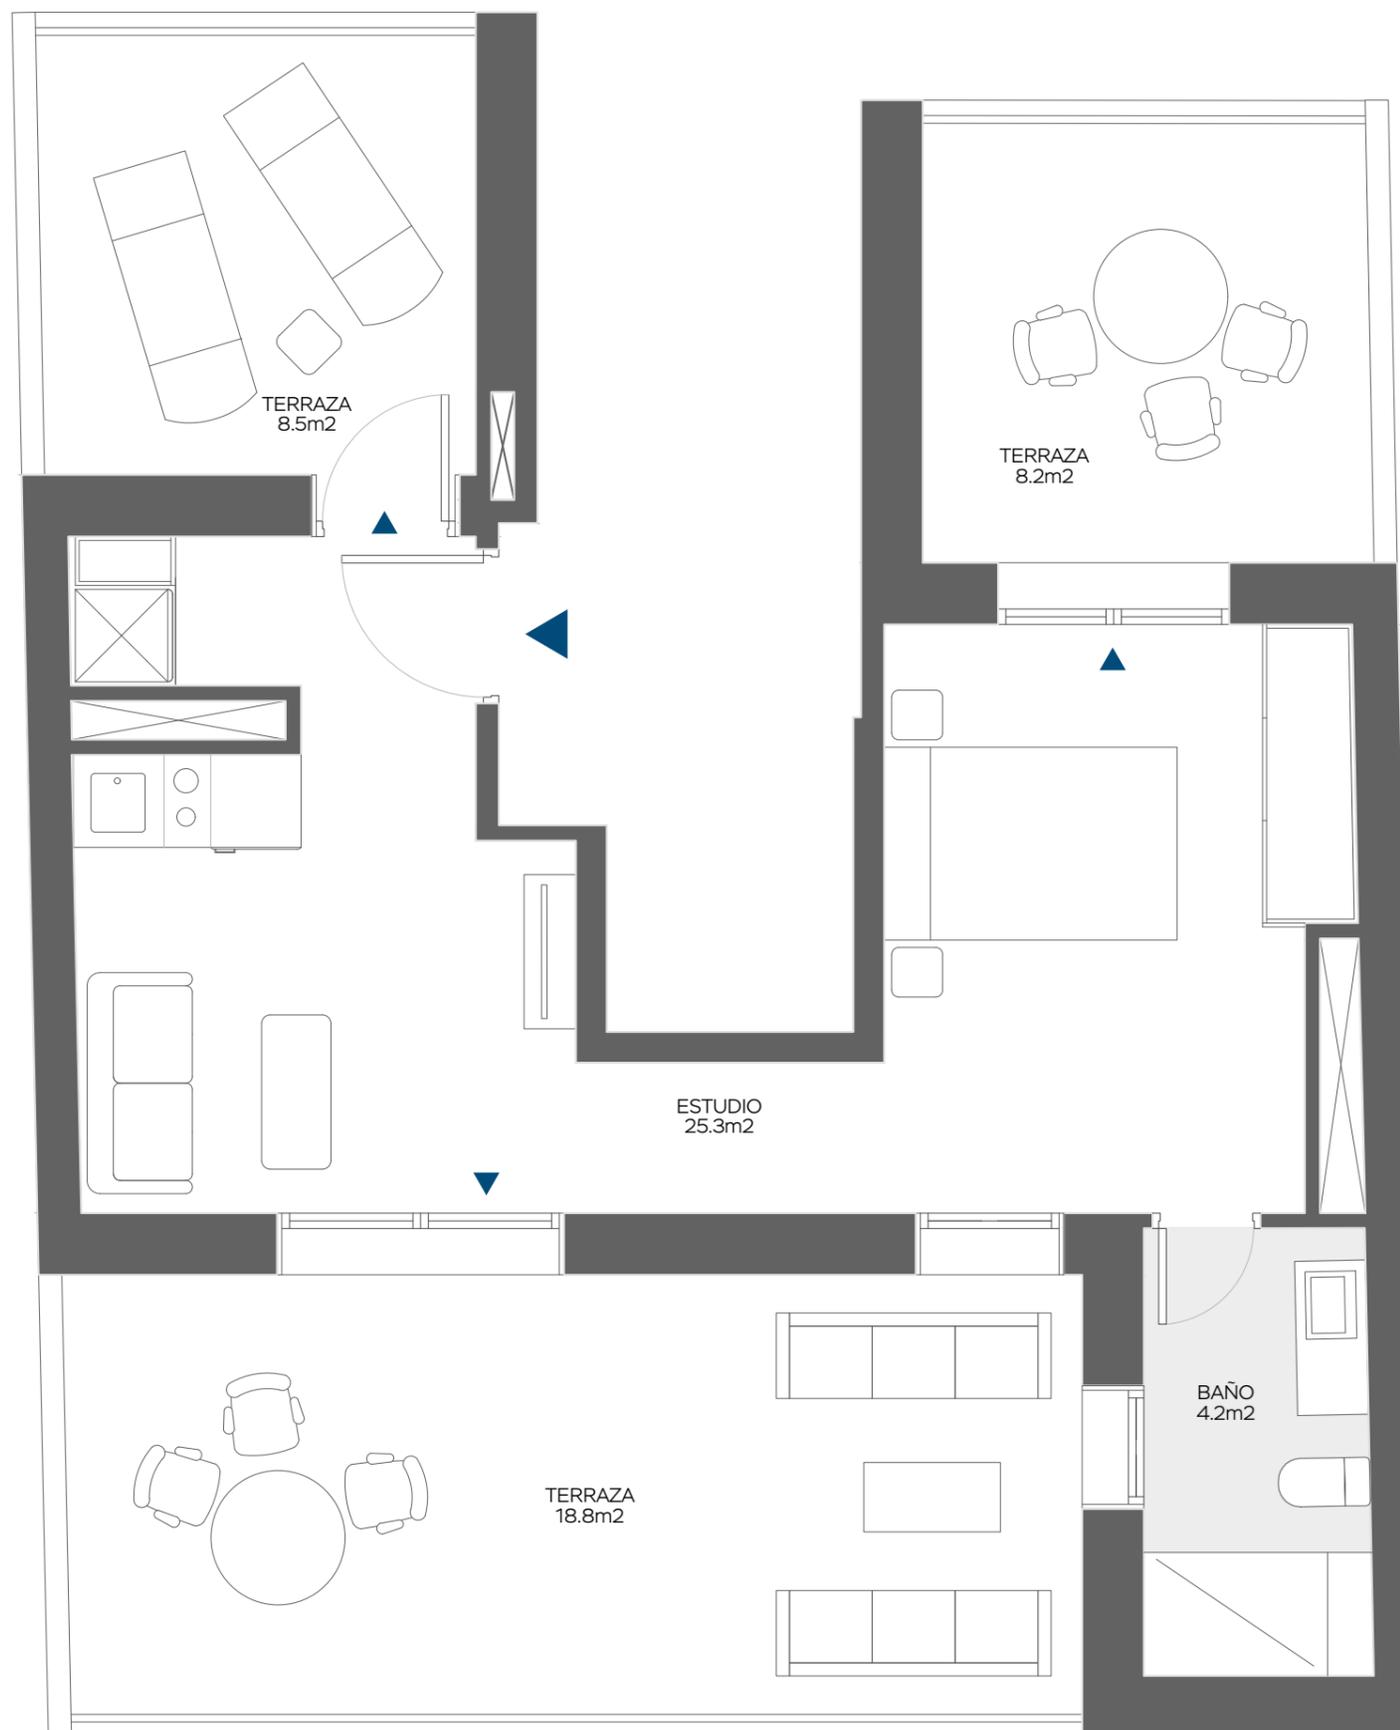

ESCALA 1:50

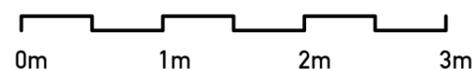

La información y documentación gráfica que aparece en este plano son orientativas y están sujetas a modificaciones derivadas de la dirección de obra y de su construcción. Todo el mobiliario (incluido cocinas) que figura en este plano es orientativo y no forma parte del producto vendido

SUP. ÚTIL *CON TERRAZA DE 35.5m <sup>2</sup>	65,0 m <sup>2</sup>
SUP. CONSTRUIDA	48,5 m <sup>2</sup>
SUP. CONSTRUIDA CON ZZCC	71,9 m <sup>2</sup>



Calle Francisco Iglesias

Comercializa

**DIGLO**