



URBAN 15

Calle Mendivil, 25

TIPOLOGÍA T1 BAJO A



SUP. ÚTIL	43,7 m ²
SUP. CONSTRUIDA	51,5 m ²
SUP. CONSTRUIDA CON ZZCC	67,5 m ²





Calle Puerto de la Magdalena


Calle Mendivil

Comercializa


DIGLO

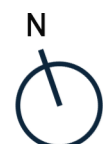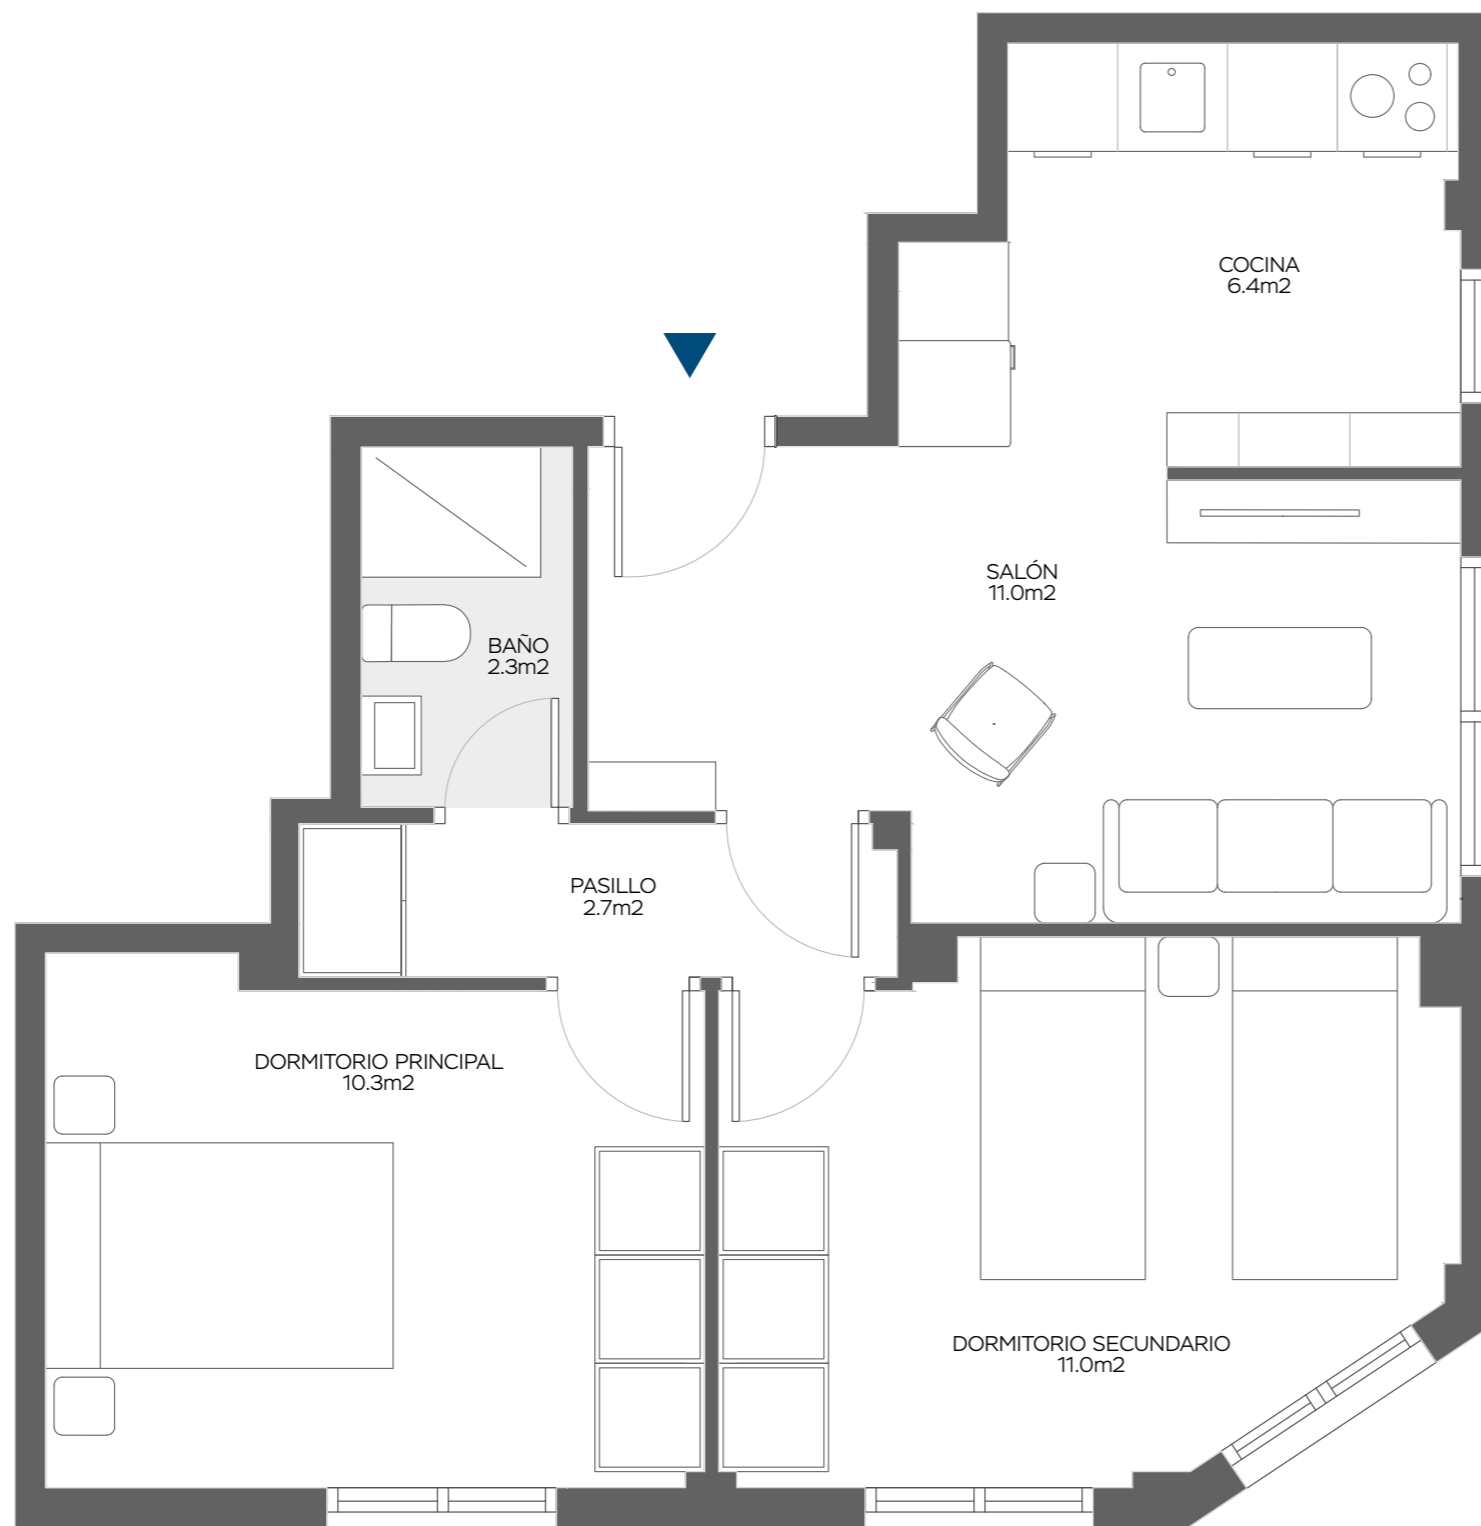

ESCALA 1:50

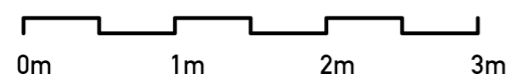




La información y documentación gráfica que aparece en este plano son orientativas y están sujetas a modificaciones derivadas de la dirección de obra y de su construcción. Todo el mobiliario (incluido cocinas) que figura en este plano es orientativo y no forma parte del producto vendido

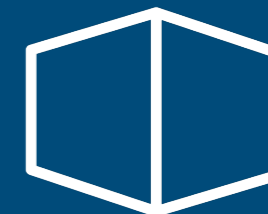

URBAN 15

Calle Mendivil, 25

TIPOLOGÍA T2 BAJO B

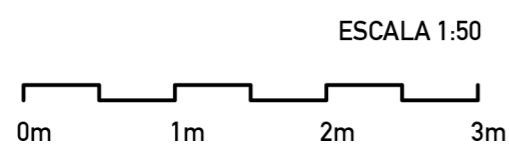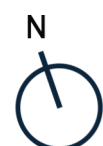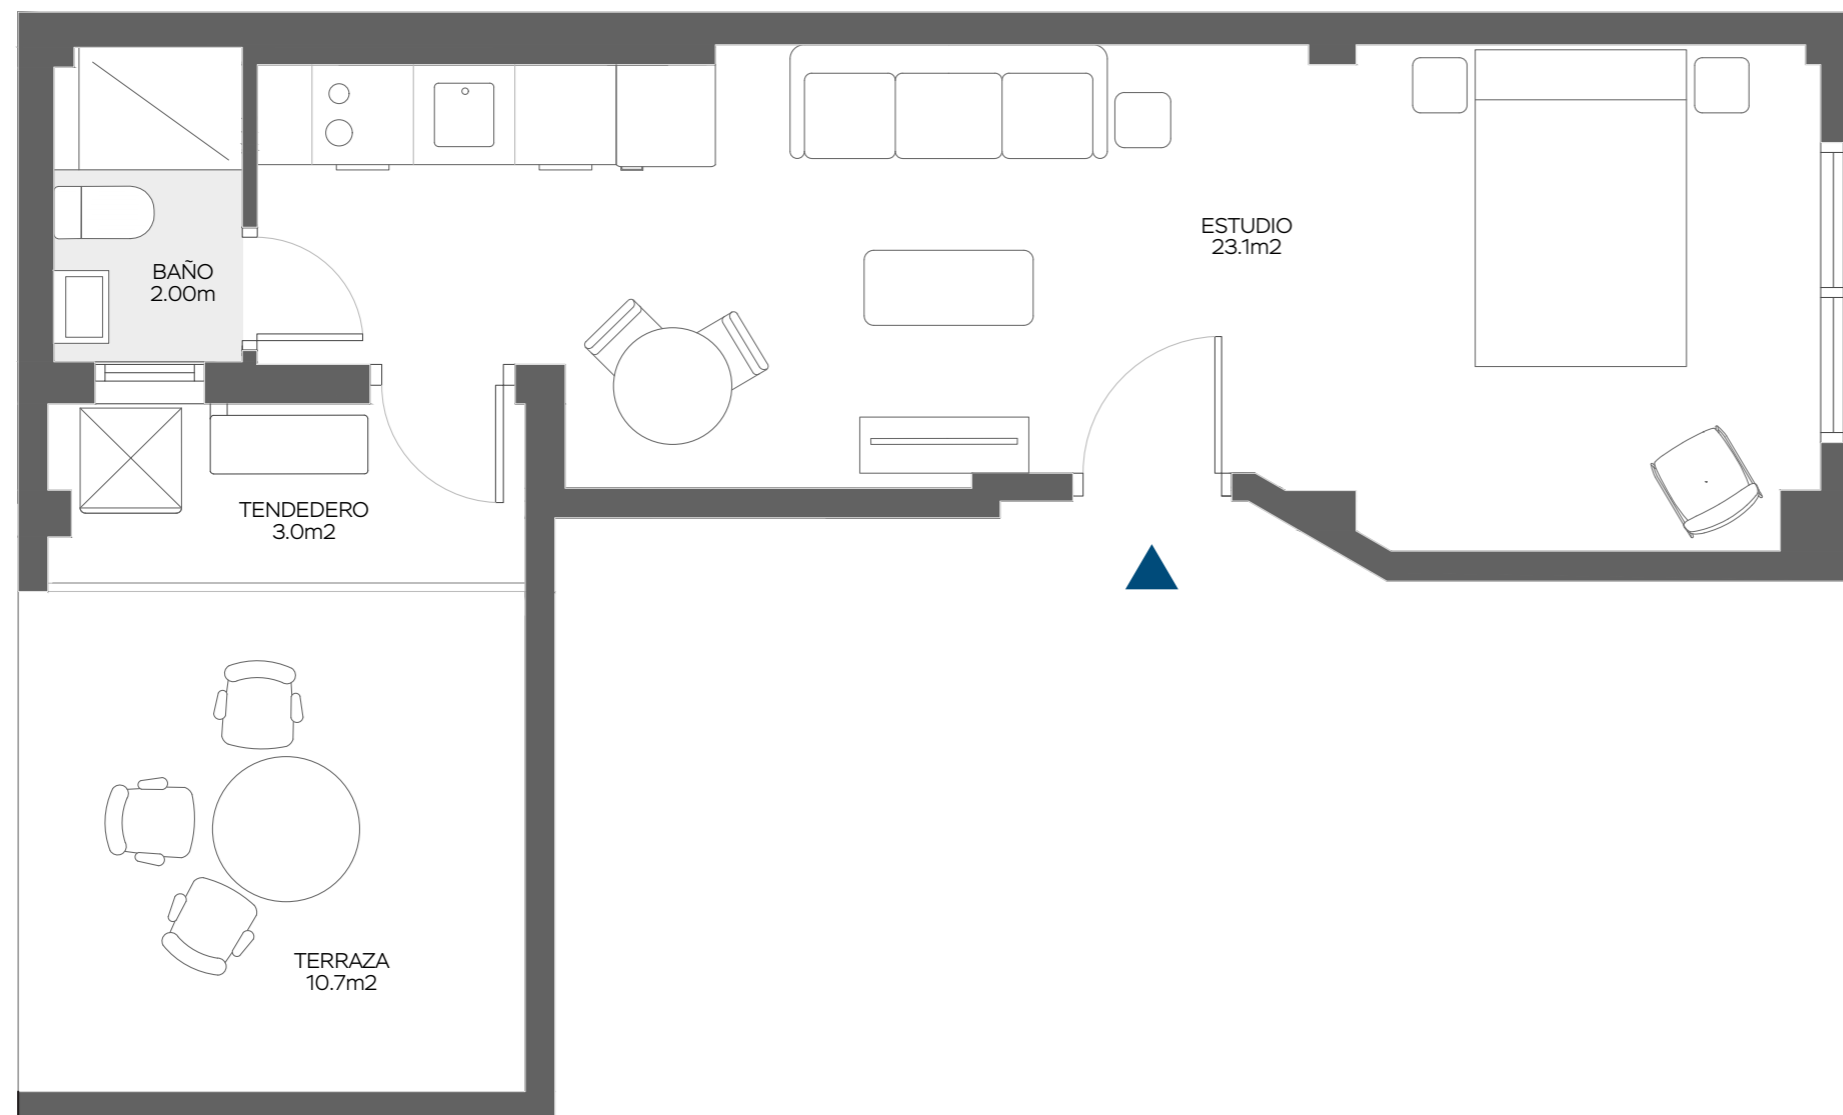

La información y documentación gráfica que aparece en este plano son orientativas y están sujetas a modificaciones derivadas de la dirección de obra y de su construcción. Todo el mobiliario (incluido cocinas) que figura en este plano es orientativo y no forma parte del producto vendido

SUP. ÚTIL*	38,8 m ²
<small>*CON TERRAZA DE 10.7m²</small>	
SUP. CONSTRUIDA	35,1 m ²
SUP. CONSTRUIDA CON ZZCC	45,9 m ²




Calle Puerto de la Magdalena

Calle Mendivil

Comercializa

DIGLO

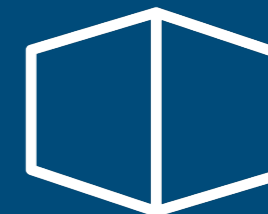

URBAN 15

Calle Mendivil, 25

TIPOLOGÍA T3
1ºA, 2ºA




SUP. ÚTIL	28,4 m2
SUP. CONSTRUIDA	33,9 m2
SUP. CONSTRUIDA CON ZZCC	44,4 m2




Comercializa


DIGLO

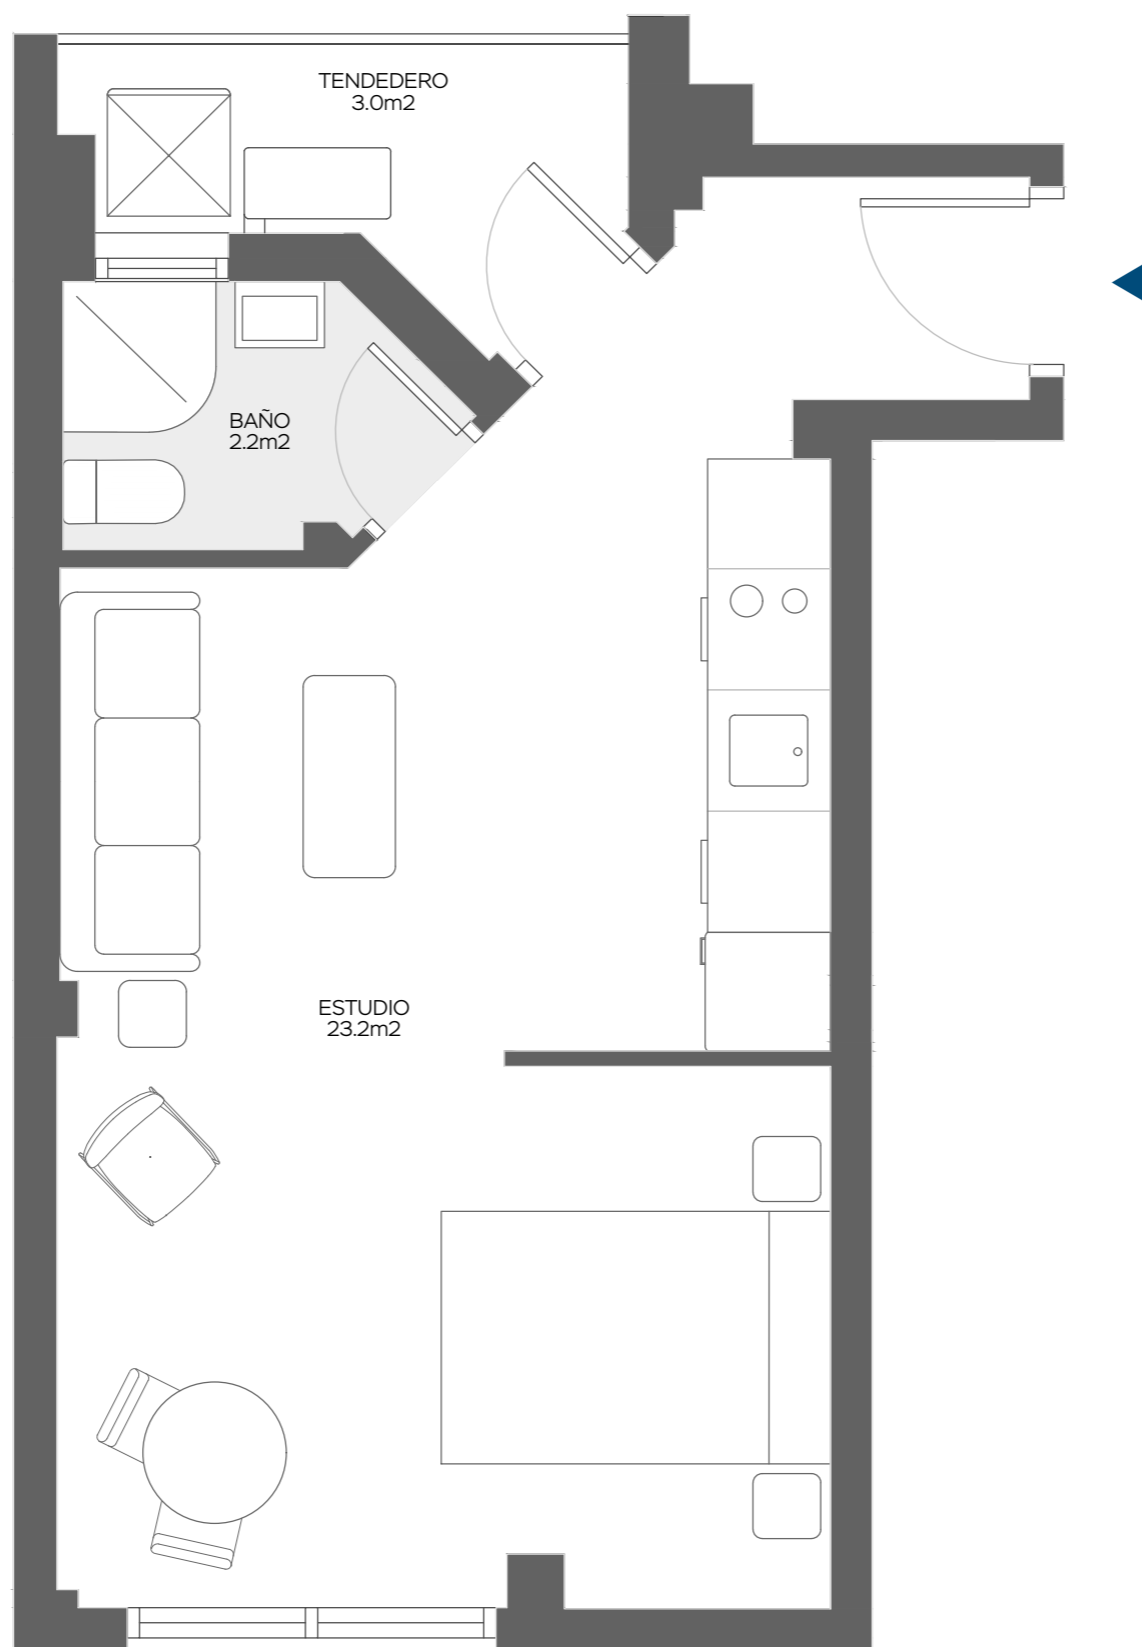

ESCALA 1:50

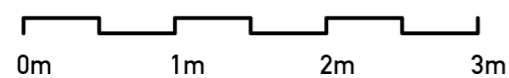

La información y documentación gráfica que aparece en este plano son orientativas y están sujetas a modificaciones derivadas de la dirección de obra y de su construcción. Todo el mobiliario (incluido cocinas) que figura en este plano es orientativo y no forma parte del producto vendido

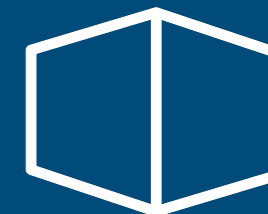

URBAN 15

Calle Mendivil, 25

TIPOLOGÍA T4
1ºB, 2ºB



SUP. ÚTIL	26,1 m2
SUP. CONSTRUIDA	29,6 m2
SUP. CONSTRUIDA CON ZZCC	38,8 m2





Calle Puerto de la Magdalena


Calle Mendivil

Comercializa

DIGLO

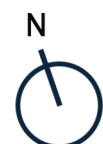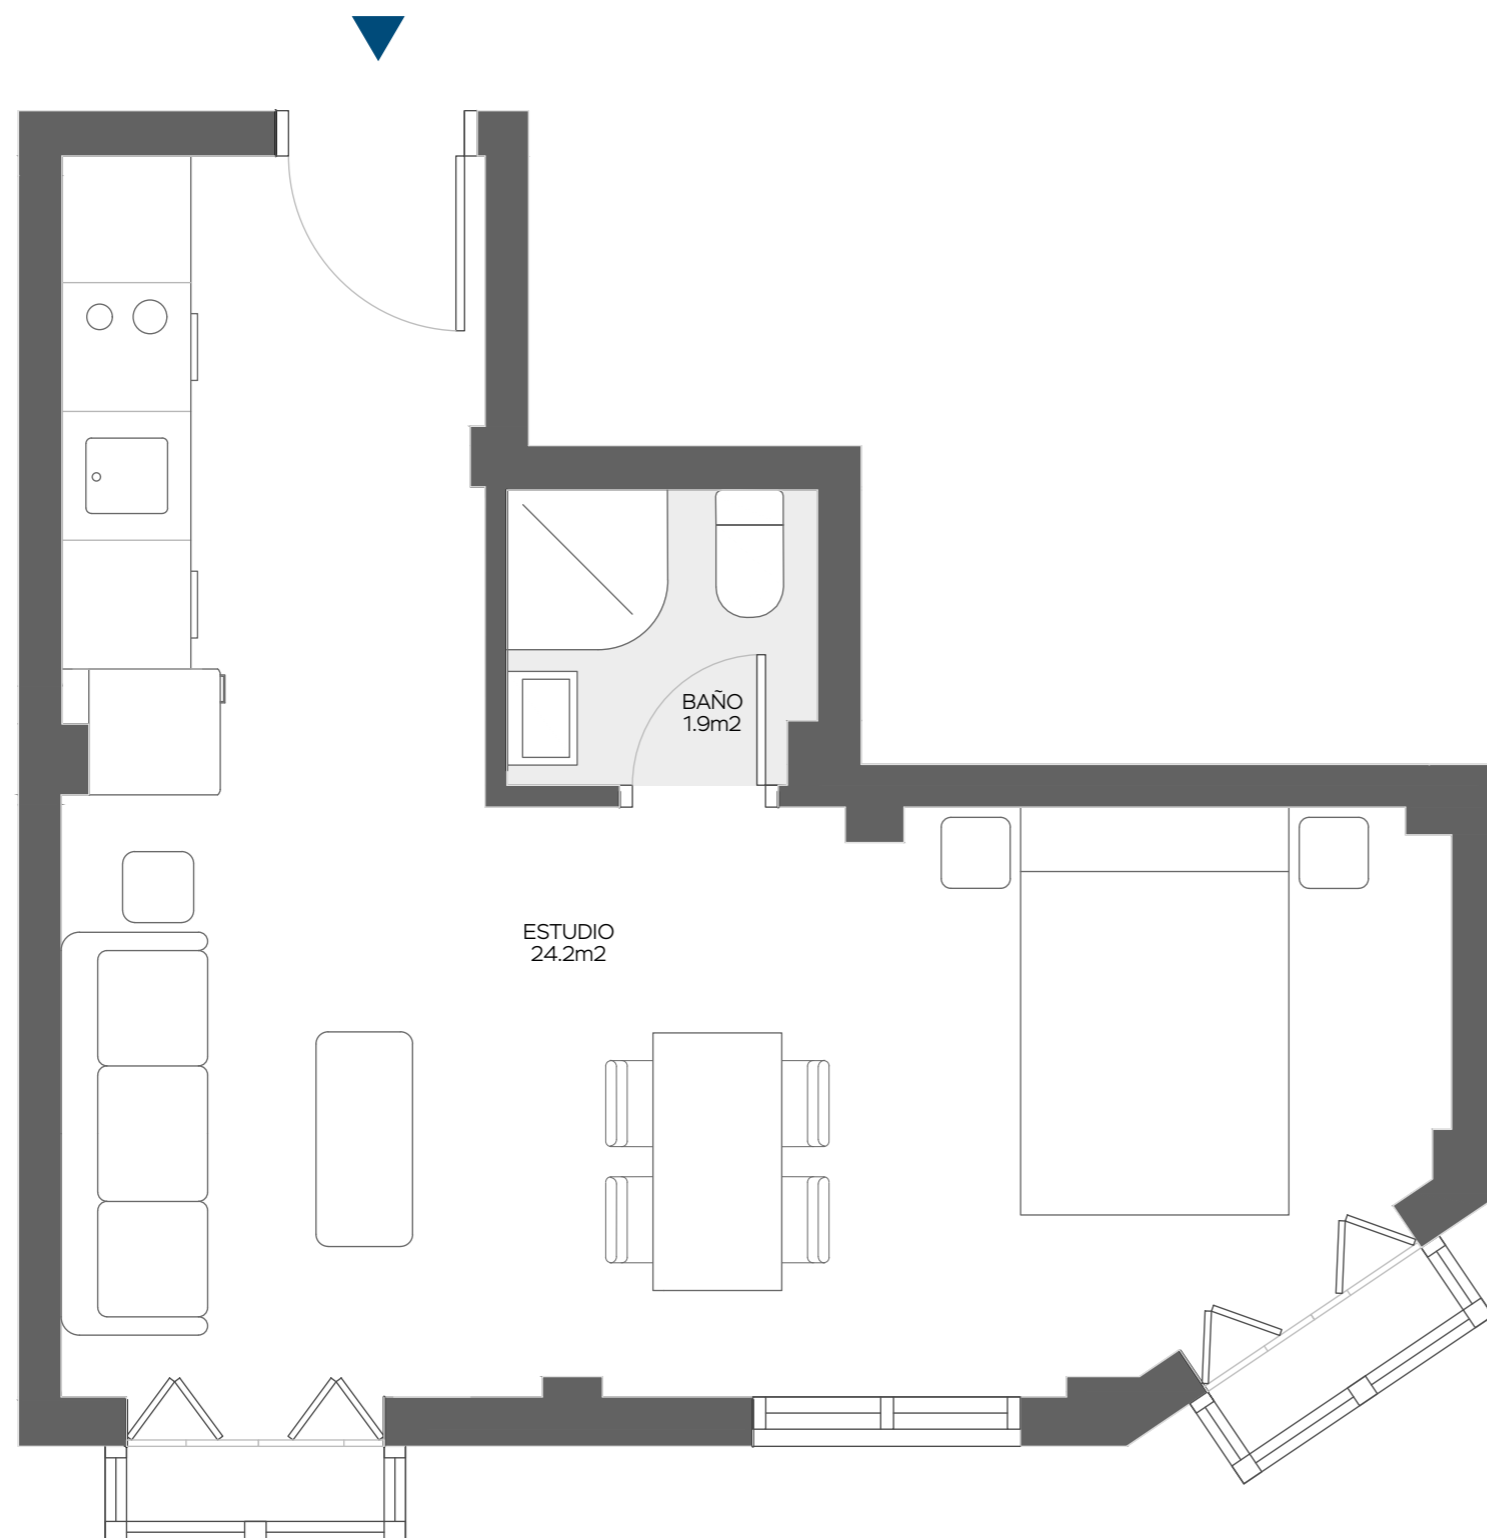

ESCALA 1:50

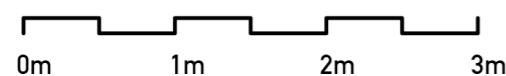

La información y documentación gráfica que aparece en este plano son orientativas y están sujetas a modificaciones derivadas de la dirección de obra y de su construcción. Todo el mobiliario (incluido cocinas) que figura en este plano es orientativo y no forma parte del producto vendido



URBAN 15

Calle Mendivil, 25

TIPOLOGÍA T5
1°C, 2°C



SUP. ÚTIL	26,5 m ²
SUP. CONSTRUIDA	33,0 m ²
SUP. CONSTRUIDA CON ZZCC	43,2 m ²





Calle Puerto de la Magdalena


Calle Mendivil

Comercializa


DIGLO

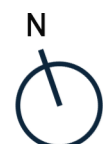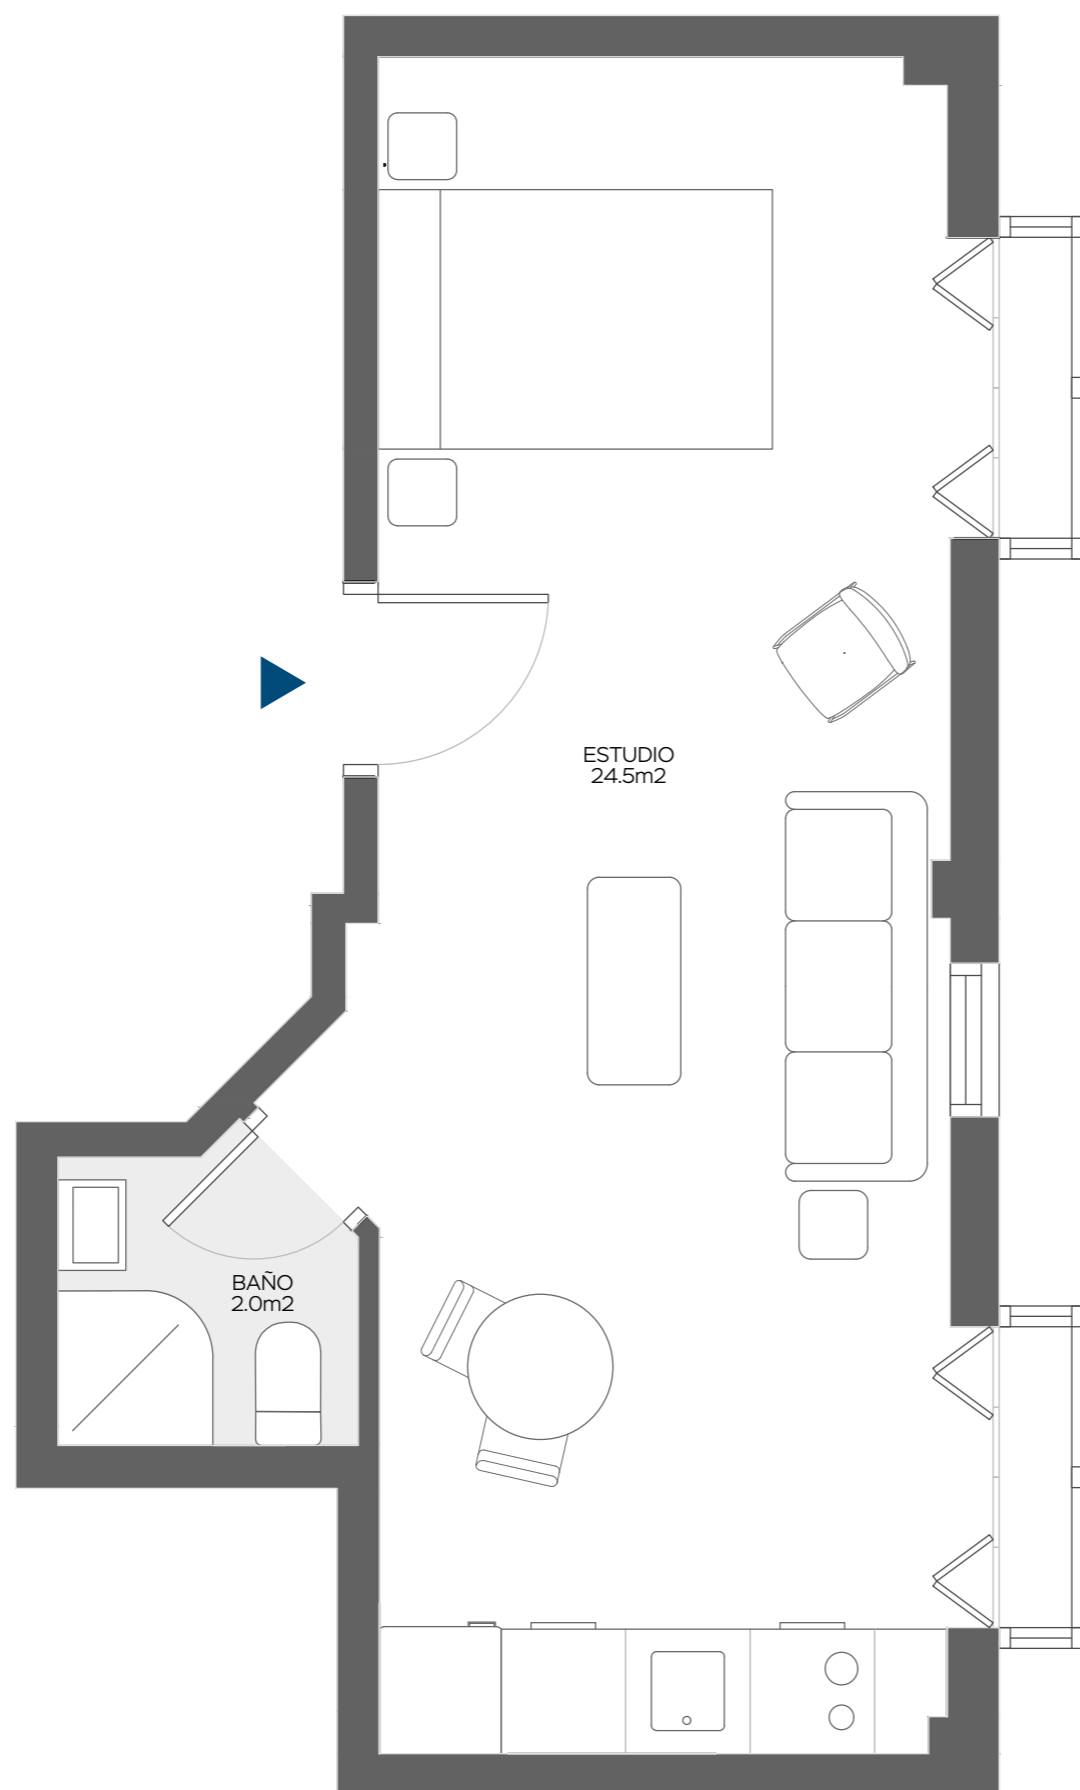

ESCALA 1:50

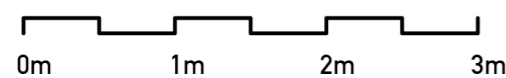

La información y documentación gráfica que aparece en este plano son orientativas y están sujetas a modificaciones derivadas de la dirección de obra y de su construcción. Todo el mobiliario (incluido cocinas) que figura en este plano es orientativo y no forma parte del producto vendido

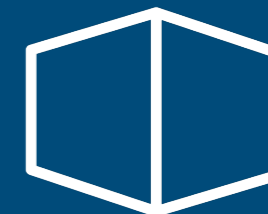


URBAN 15

Calle Mendivil, 25

TIPOLOGÍA T6
1ºD, 2ºD



SUP. ÚTIL	28,5 m ²
SUP. CONSTRUIDA	34,2m ²
SUP. CONSTRUIDA CON ZZCC	44,7 m ²

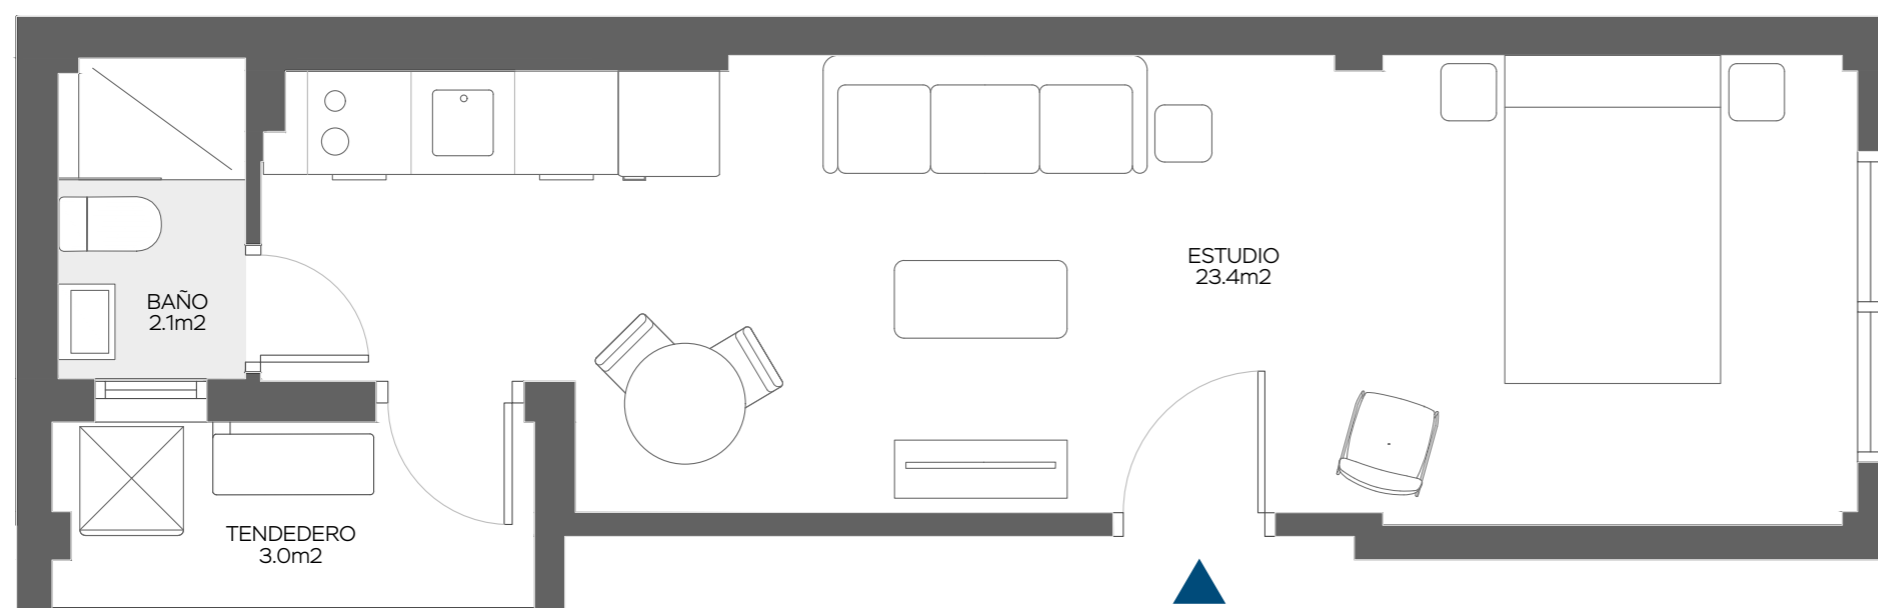


La información y documentación gráfica que aparece en este plano son orientativas y están sujetas a modificaciones derivadas de la dirección de obra y de su construcción. Todo el mobiliario (incluido cocinas) que figura en este plano es orientativo y no forma parte del producto vendido



Comercializa

DIGLO

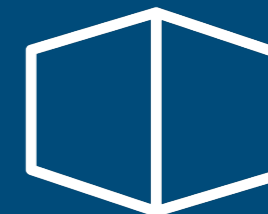


URBAN 15

Calle Mendivil, 25

TIPOLOGÍA T7 ÁTICO A



SUP. ÚTIL*	55,7 m ²
<small>*CON TERRAZA DE 21.0m²</small>	
SUP. CONSTRUIDA	42,0 m ²
SUP. CONSTRUIDA CON ZZCC	55,1 m ²

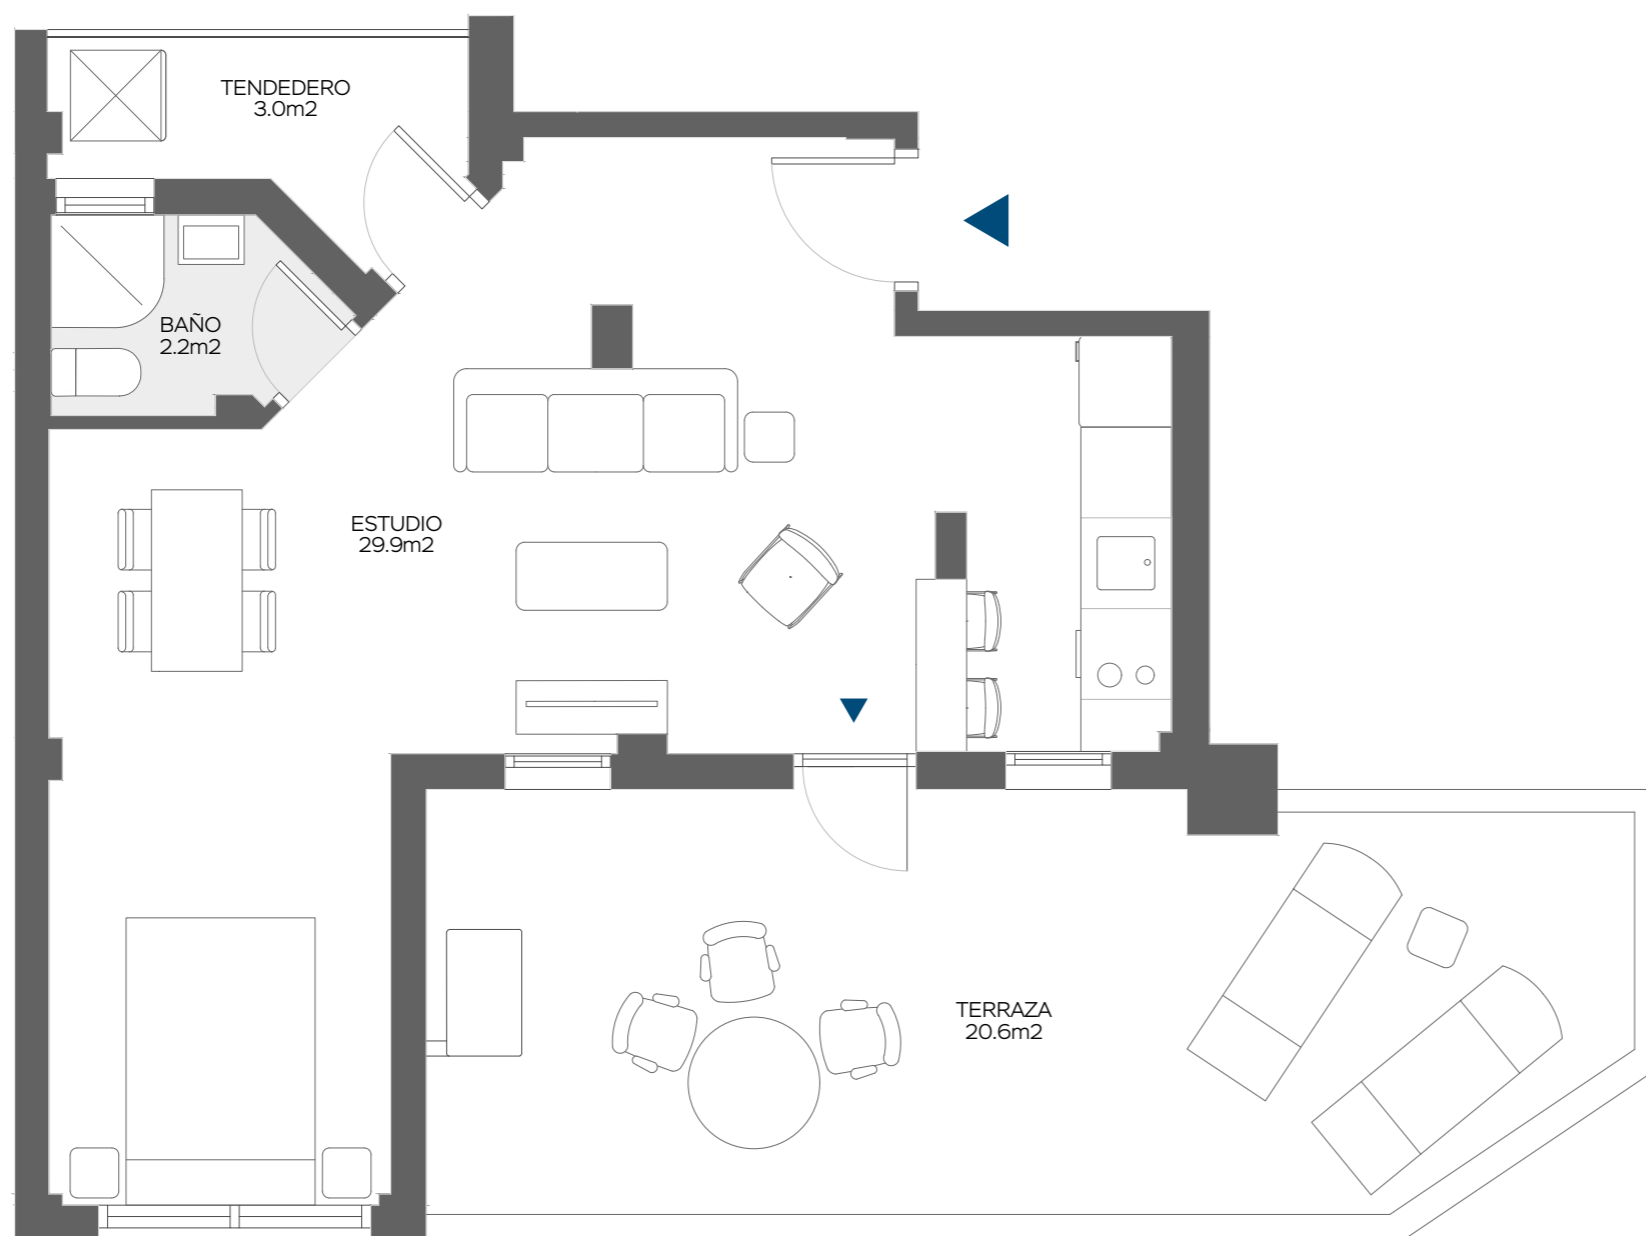

La información y documentación gráfica que aparece en este plano son orientativas y están sujetas a modificaciones derivadas de la dirección de obra y de su construcción. Todo el mobiliario (incluido cocinas) que figura en este plano es orientativo y no forma parte del producto vendido




Calle Puerto de la Magdalena

Calle Mendivil

Comercializa

DIGLO

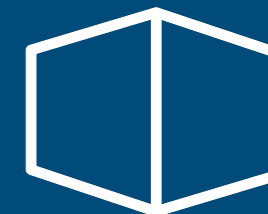


URBAN 15

Calle Mendivil, 25


TIPOLOGÍA T8 ÁTICO B



SUP. ÚTIL*	51,2 m ²
<small>*CON TERRAZA DE 21.9m²</small>	
SUP. CONSTRUIDA	40,5 m ²
SUP. CONSTRUIDA CON ZZCC	51,8 m ²

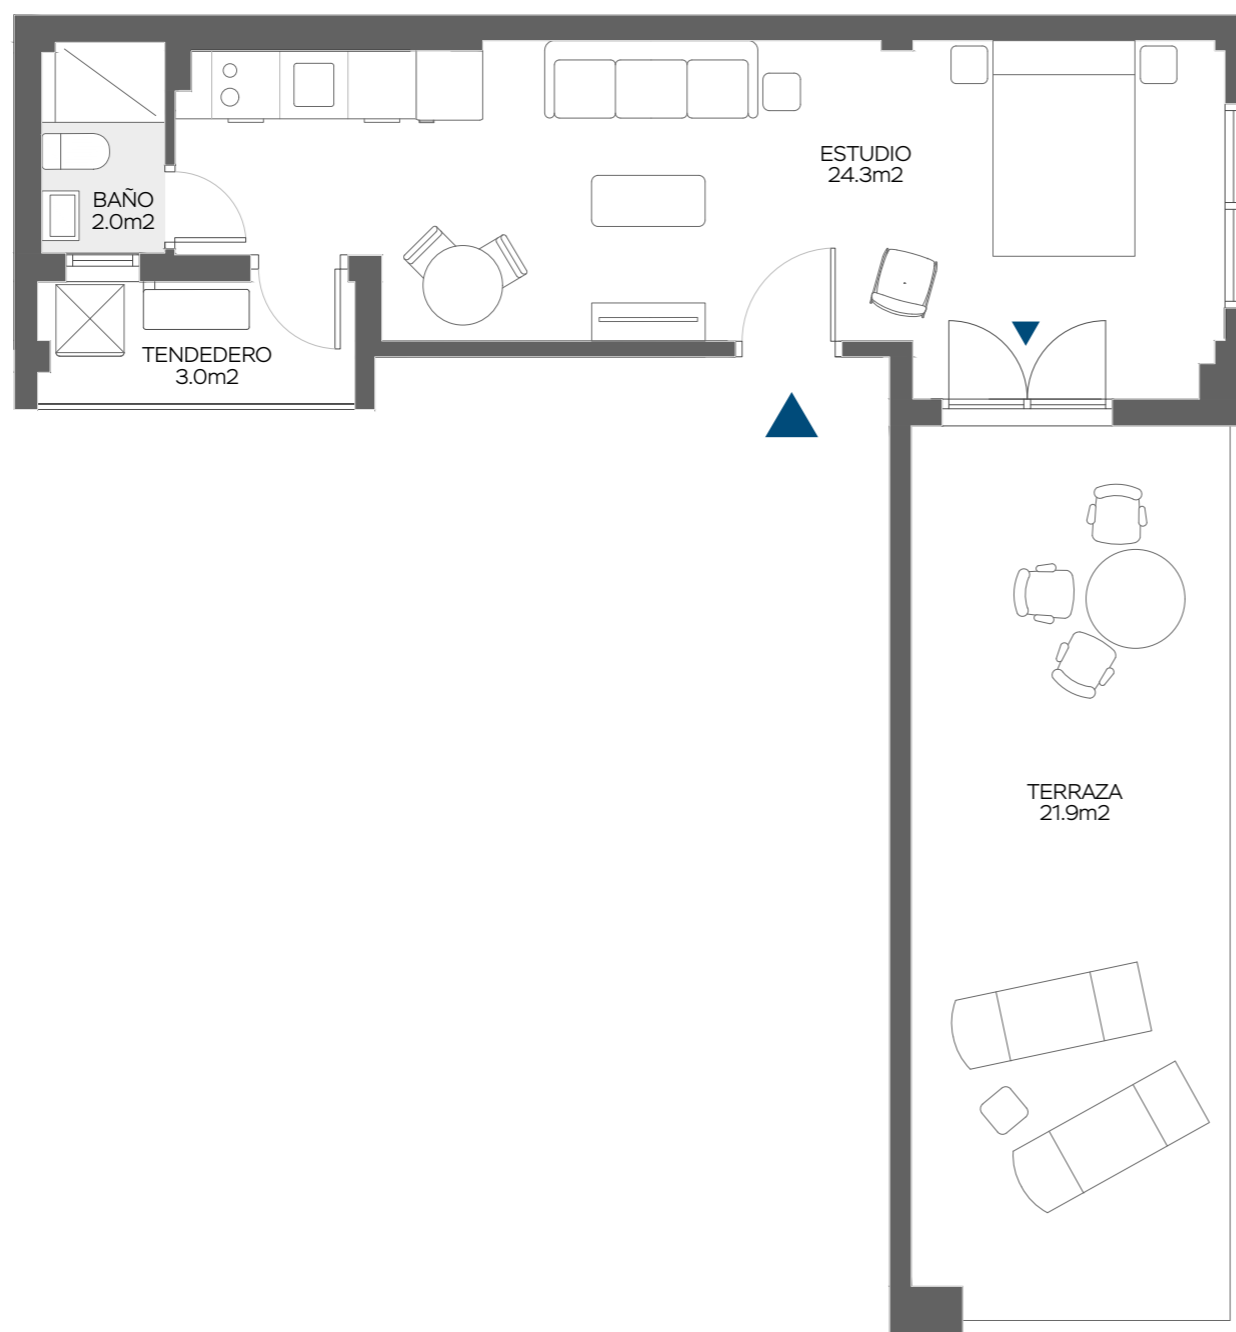

ESCALA 1:75

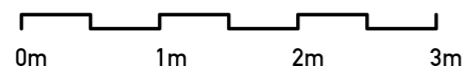

La información y documentación gráfica que aparece en este plano son orientativas y están sujetas a modificaciones derivadas de la dirección de obra y de su construcción. Todo el mobiliario (incluido cocinas) que figura en este plano es orientativo y no forma parte del producto vendido



Calle Puerto de la Magdalena

Calle Mendivil

Comercializa

DIGLO